


SIMULAZIONI IN REALTA' VIRTUALE



PROSPETTI
scala 1:100

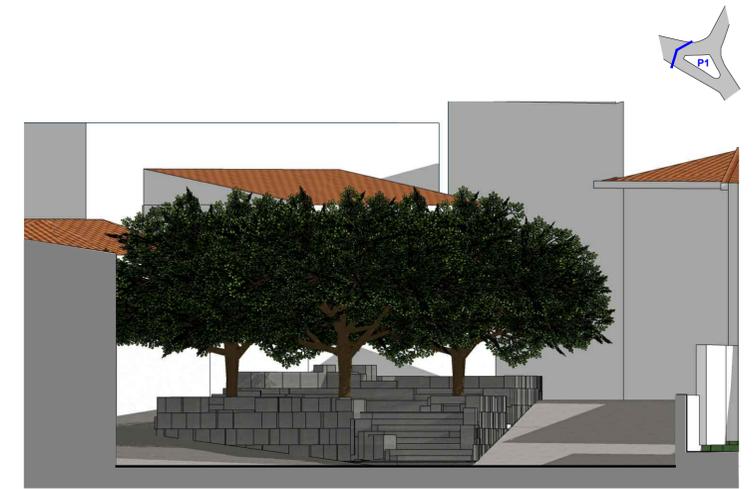

PROSPETTO 1




PROSPETTO 2



PROSPETTO 3



PROSPETTO 4

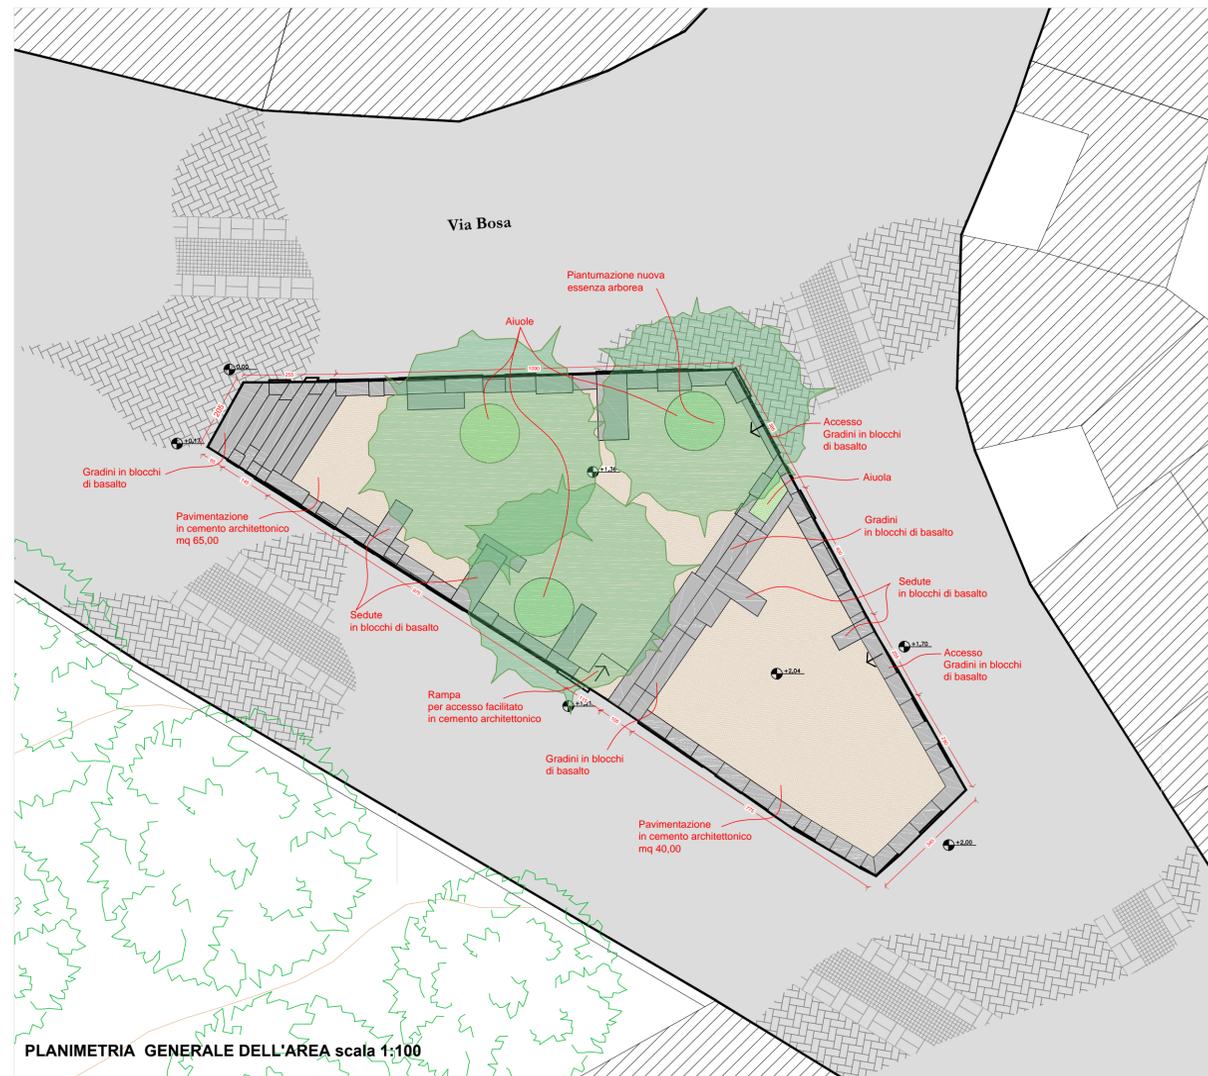

PLANIMETRIA GENERALE DELL'AREA scala 1:100

UNIONE EUROPEA REPUBBLICA ITALIANA REGIONE AUTONOMA SARDEGNA

Assessorato del Turismo, Artigianato e Commercio

P.O. FESR 2007-2013
Competitività regionale e occupazione
Asse V - Sviluppo urbano - Obiettivo specifico 5.2 - Obiettivo operativo 5.2.2 - Linea d'attività 5.2.2.b
PROIEZIONE DI INTERVENTO VALORIZZAZIONE A FINI TURISTICO-RECREATIVI DEL SISTEMA PRODUTTIVO ETRUSCO E TRADIZIONI ALI DEI CENTRI MINORI

... è stato proprio Vittoria (Tegone) che ... mi fece notare l'importanza dei tuoi studi; quando pensai a fare dignità il lavoro di artista con quello più umile ma altrettanto creativo di una cestinaia ... non sono meno importanti le tracce che hai lasciato per un recupero concreto del valore delle tue idee, ai fini di una caratterizzazione specifica dell'arte in Sardegna ...

Mani - Sculture di Pinuccio Sciola

PROGETTO INTEGRATO *Mani de Oro*
RETE DEI COMUNI: BOSSA, MODULO, PADRIA, SUNI, TINNURA

COMUNE DI MODULO
Provincia di Oristano

RISISTEMAZIONE AI FINI ESPOSITIVI DELLA PIAZZA CENTRALE E COMPLETAMENTO DELLA RIQUALIFICAZIONE DEI PERCORSI URBANI

PROGETTO DEFINITIVO - ESECUTIVO
ai sensi del D.P.R. 207/2010

Piazza Centrale
Progetto: pianta, prospetti e simulazioni in realtà virtuale dell'intervento

Tav. B.3

Da una lettera di Pinuccio Sciola a Salvatore Natza

Maggio 2013

Il Progettista: **PROST** PRODUZIONI E SERVIZI TECNICI s.r.l.
direttore tecnico arch. Franco Galdieri

Il Resp. le del Procedimento: geom. Angelo Demetrio Cherchi

Il Sindaco: sig. Omar Aly Kalem Hassan

La Sardegna cresce con l'Europa
Progetto cofinanziato dall'Unione Europea
FESR 2007-2013 - Obiettivo Operativo 5.2.2 - Linea d'attività 5.2.2.b