

STRALCIO CARTA TERRITORIALE scala 1:2.000

AREA DI INTERVENTO - Via Sardinieri - Via Nuova - Via Bosa



VIA SARDINIERI

Area di intervento 230,00 mq
Pavimentazioni in lastre inforni di trachite disposte ad opus incertum (esistente)

INTERVENTO PREVISTO:
Pulizia e trattamento antiscivolo della pavimentazione



VIA NUOVA

Area di intervento 255,00 mq
Pavimentazione massetto di calcestruzzo (esistente)

INTERVENTO PREVISTO:
Realizzazione pavimentazione con elementi in basalto di forma quadrata dim 10x10 sp. 3 cm e canale di raccolta delle acque bianche con elementi in granito


Pavimentazioni elementi in basalto mq 232,00
Fascia centrale mq 23,00 (largh. 40 cm)

Tipologia pavimentazione simile a quella delle foto riportate



Particolare pavimentazione esistente nell'area adiacente a quella di intervento

VIA SARDINIERI E VIA NUOVA - PROGETTO Scala 1:200

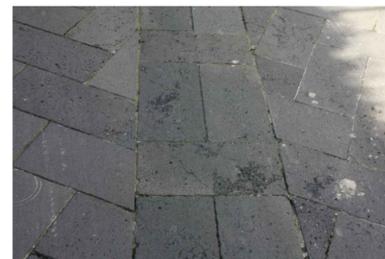


Particolare pavimentazione esistente nell'area adiacente a quella di intervento

VIA BOSA

Area di intervento 620,00 mq
Pavimentazione in conglomerato bituminoso

INTERVENTO PREVISTO:
Pavimentazione in lastre di pietra locale (basalto/trachite) largh. 20/25 cm

Tipologia pavimentazione simile a quella delle foto riportate

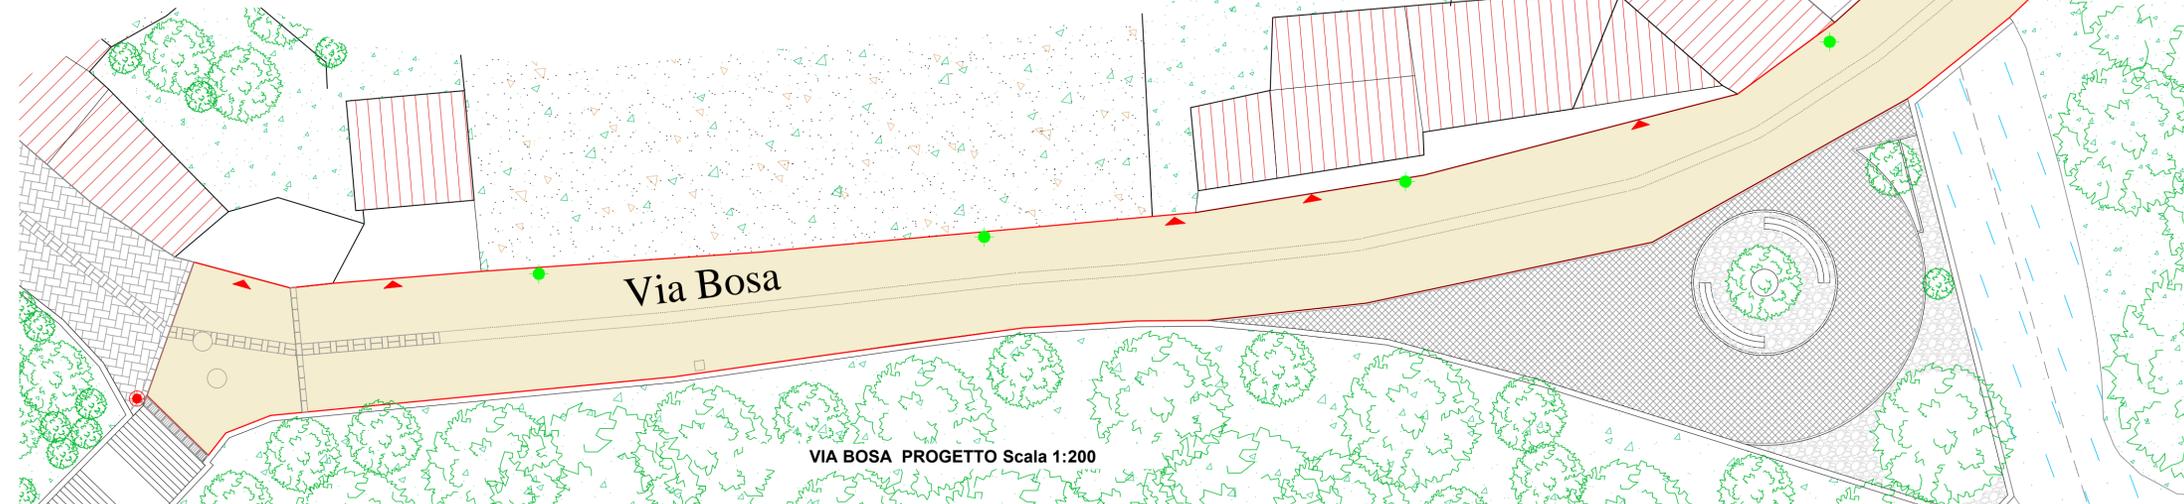

VIA BOSA PROGETTO Scala 1:200

*... è stato proprio
Vittorio (Fagnano) che ...
mi fece notare
l'importanza dei tuoi
studi; quando pensavi a
pari dignità il lavoro di
artista con quello più
umile ma altrettanto
creativo di uno
cestinaio ...
... non sono meno
importanti le tracce che
hai lasciato per un
recupero concreto del
nabere dell'età baroc, ai
fini di una
caratterizzazione
specifica dell'arte in
Sardegna ...*



Mani - Sculture di Pinuccio Sciola

PROGETTO INTEGRATO *Mani de Oro*

RETE DEI COMUNI: BOSA, MODOLO, PADRIA, SUNI, TINNURA

COMUNE DI MODOLO

Provincia di Oristano

**RISISTEMAZIONE AI FINI ESPOSITIVI
DELLA PIAZZA CENTRALE E COMPLETAMENTO
DELLA RIQUALIFICAZIONE DEI PERCORSI URBANI**

PROGETTO DEFINITIVO - ESECUTIVO

ai sensi del D.P.R. 207/2010

Via Sardinieri - Via Bosa - Via Nuova
Planimetria di progetto e particolari costruttivi pavimentazioni Tav. B.7

Il Progettista:

PROSTI PRODUZIONE E SERVIZI TECNICI s.r.l.
direttore tecnico arch. Franco Galdieri

Il Resp. le del Procedimento

geom. Angelo Demetrio Cherchi

Il Sindaco:

sig. Omar Aly Kalem Hassan

Da una lettera di Pinuccio Sciola a Salvatore Naitza



Veduta panoramica di Modulo



La Sardegna cresce con l'Europa
progetto cofinanziato
dalla Regione Autonoma
della Sardegna e dall'Unione Europea